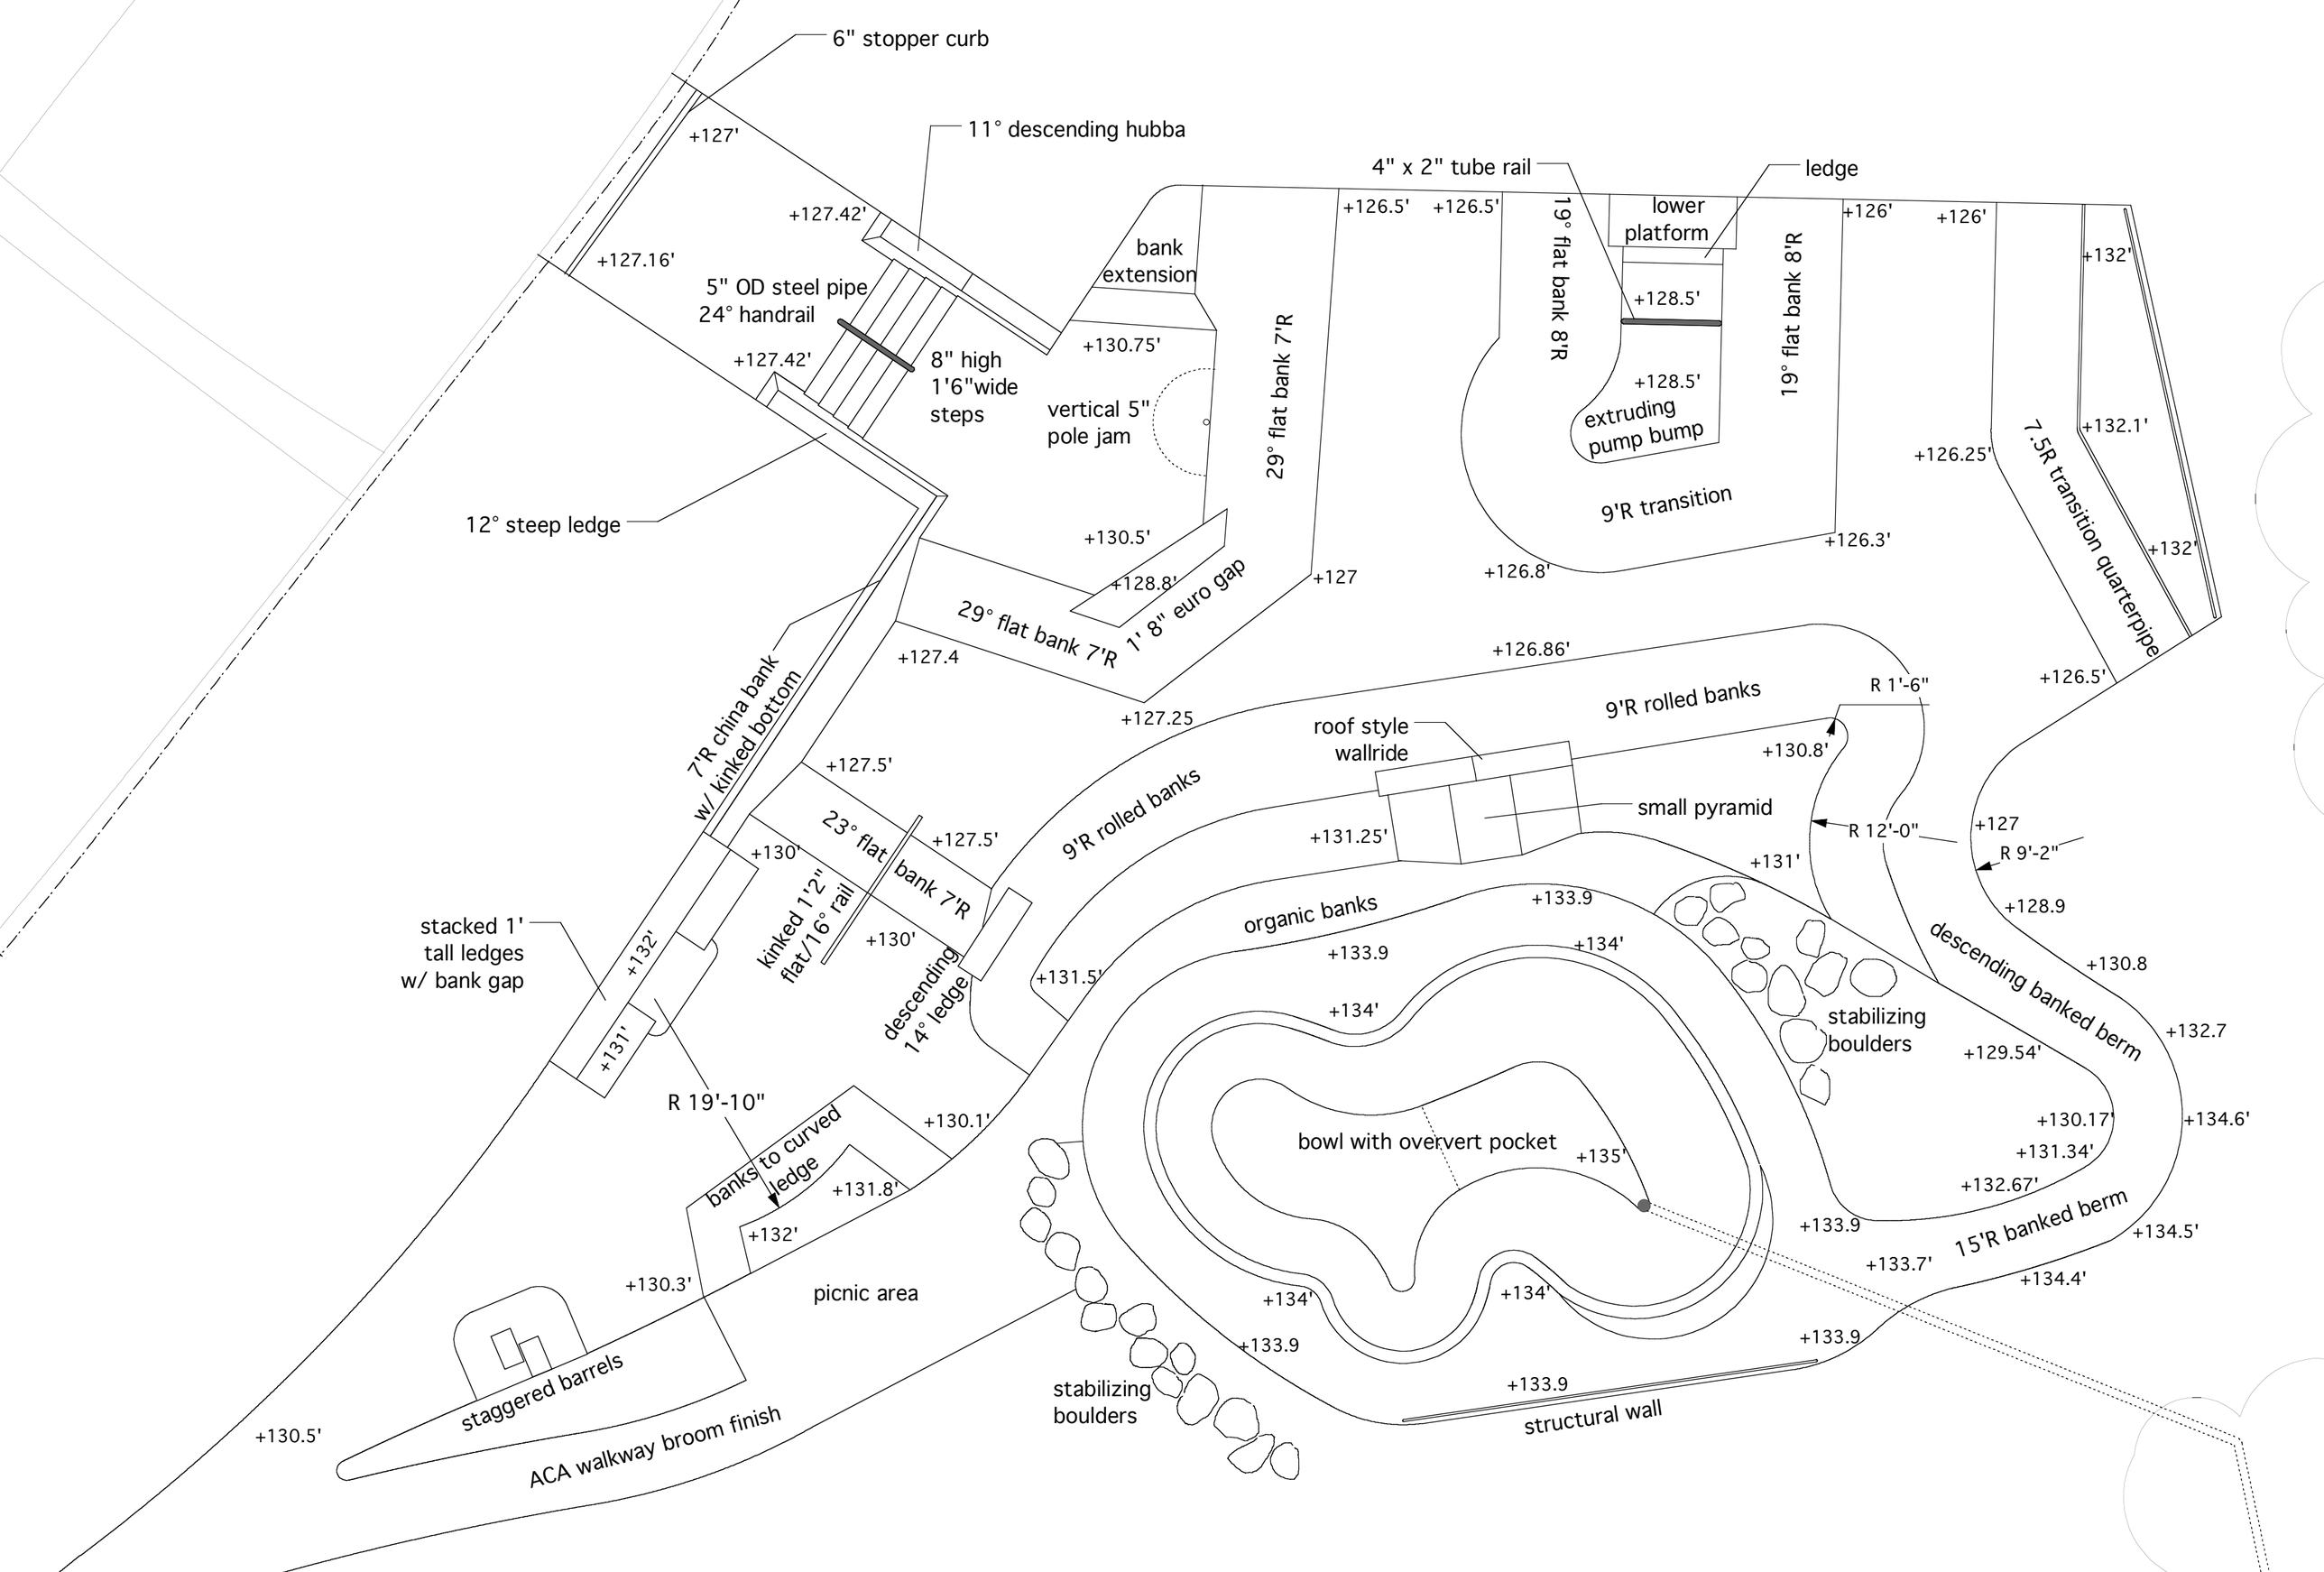
6" stopper curb
11° descending hubba
4" x 2" tube rail
ledge
+127'
+127.42'
+127.16'
5" OD steel pipe
24° handrail
+127.42'
8" high
1'6"wide
steps
bank
extension
+130.75'
vertical 5"
pole jam
29° flat bank 7'R
+126.5'
+126.5'
19° flat bank 8'R
lower
platform
+128.5'
+128.5'
extruding
pump bump
19° flat bank 8'R
+126'
+126'
+132'
+132.1'
+126.25'
7.5R transition quarterpipe
+132'
9'R transition
+126.3'
+126.8'
12° steep ledge
+130.5'
+128.8'
1' 8" euro gap
+127
29° flat bank 7'R
+127.4
+126.86'
9'R rolled banks
R 1'-6"
+126.5'
+127.25
7'R china bank
w/ kinked bottom
+127.5'
roof style
wallride
+130.8'
9'R rolled banks
small pyramid
23° flat bank 7'R
+127.5'
+130'
+131.25'
R 12'-0"
+127
R 9'-2"
+131'
kinked 1'2"
flat/16° rail
+130'
organic banks
+133.9
+128.9
descending
14° ledge
+131.5'
+133.9
+134'
+130.8
descending banked berm
stacked 1'
tall ledges
w/ bank gap
+132'
+134'
stabilizing
boulders
+132.7
+131'
+129.54'
R 19'-10"
+130.1'
+130.17'
+134.6'
bowl with oververt pocket
+135'
+131.34'
banks to curved
ledge
+131.8'
+132.67'
+132'
+133.9
15'R banked berm
+134.5'
+130.3'
picnic area
+133.7'
+134.4'
+134'
+134'
+133.9
+133.9
stabilizing
boulders
+133.9
structural wall
staggered barrels
+130.5'
ACA walkway broom finish